0 601 377 6A6

Stand ~~08-07~~
Issue 14-07-22

Fig. /Abb. 1

Gerad - Verzahnung

● Vor Demontage des Ankers Kohlebürsten 5mm zurückziehen !

Before the armature is removed the carbon brushes must be withdrawn by at least 5mm !

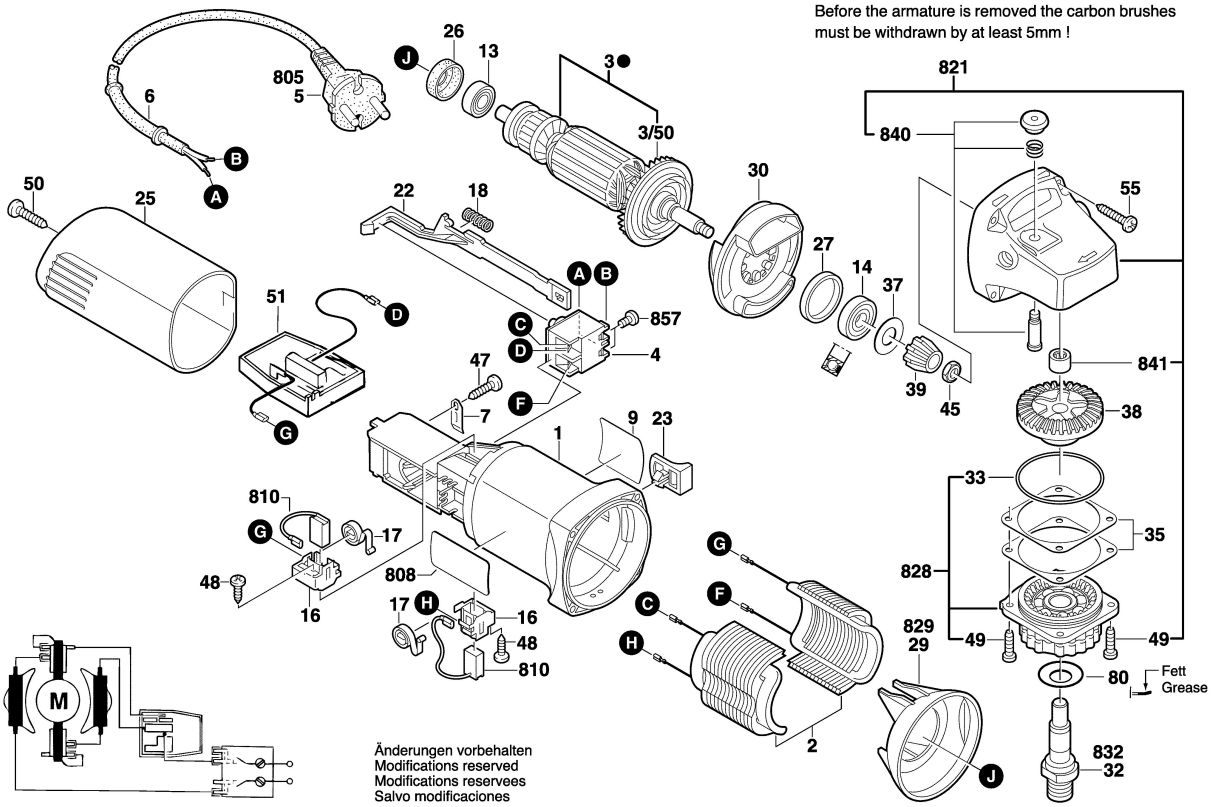

Änderungen vorbehalten
Modifications reserved
Modifications reservees
Salvo modificaciones

0 601 377 6A6

Stand ~~08-07~~
Issue 09-01-21

Fig. /Abb. 2

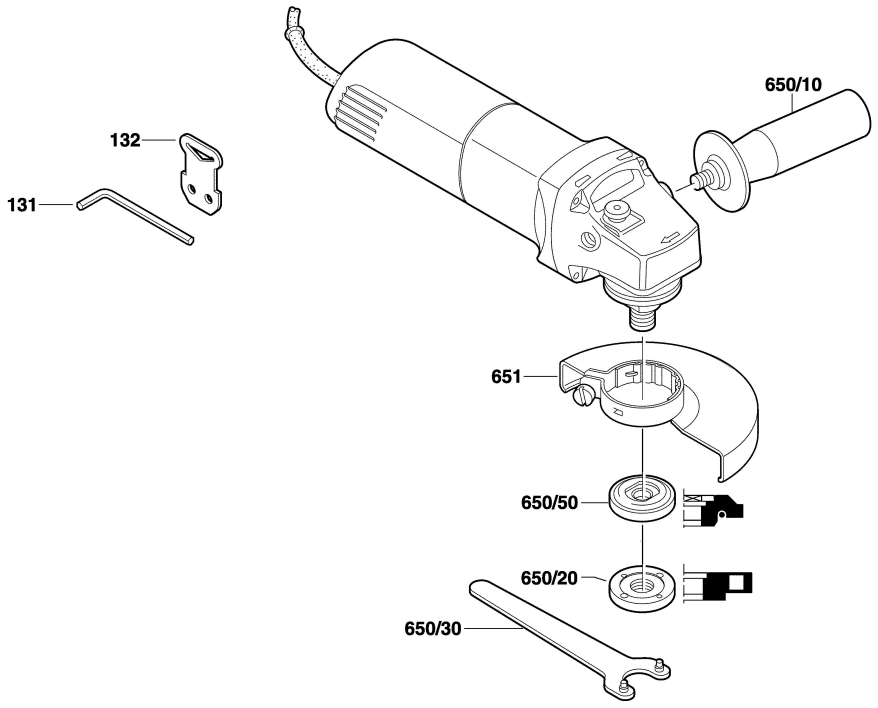

Änderungen vorbehalten
Modifications reserved
Modifications reservees
Salvo modificaciones