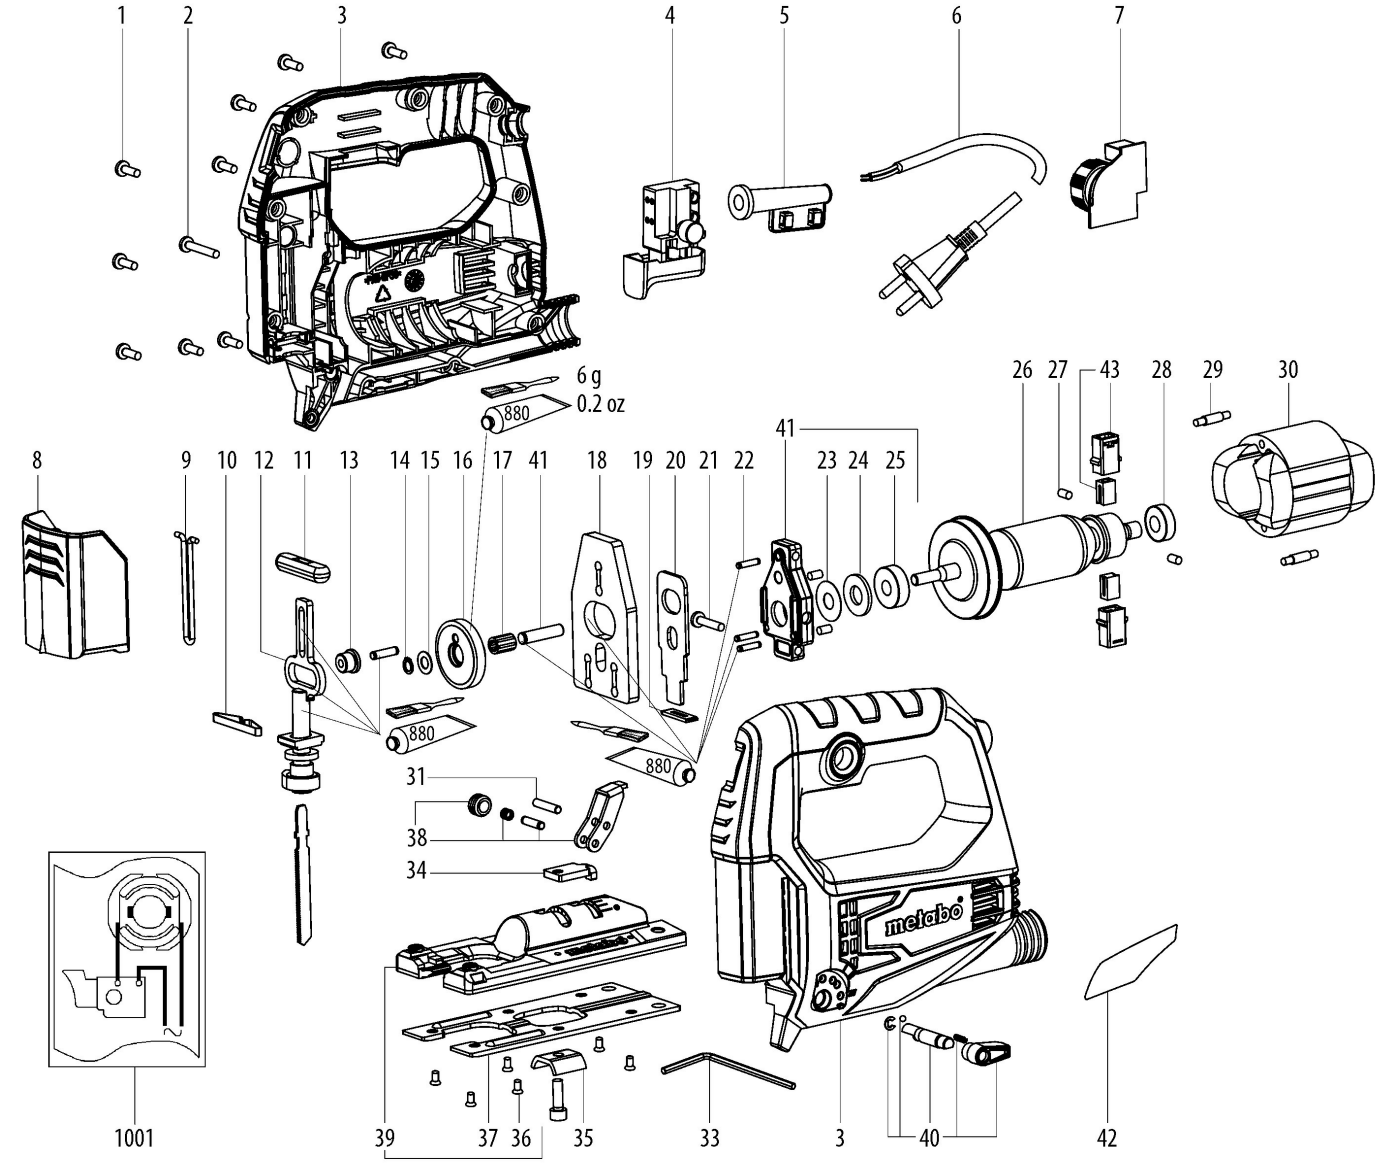
1
2
3
4
5
6
7
6 g
0.2 oz
880
8
9
10
12
11
13
14
15
16
17
41
18
19
20
21
22
23
24
25
26
27
43
28
29
30
31
38
34
39
37
36
35
33
3
40
42
1001
metabo

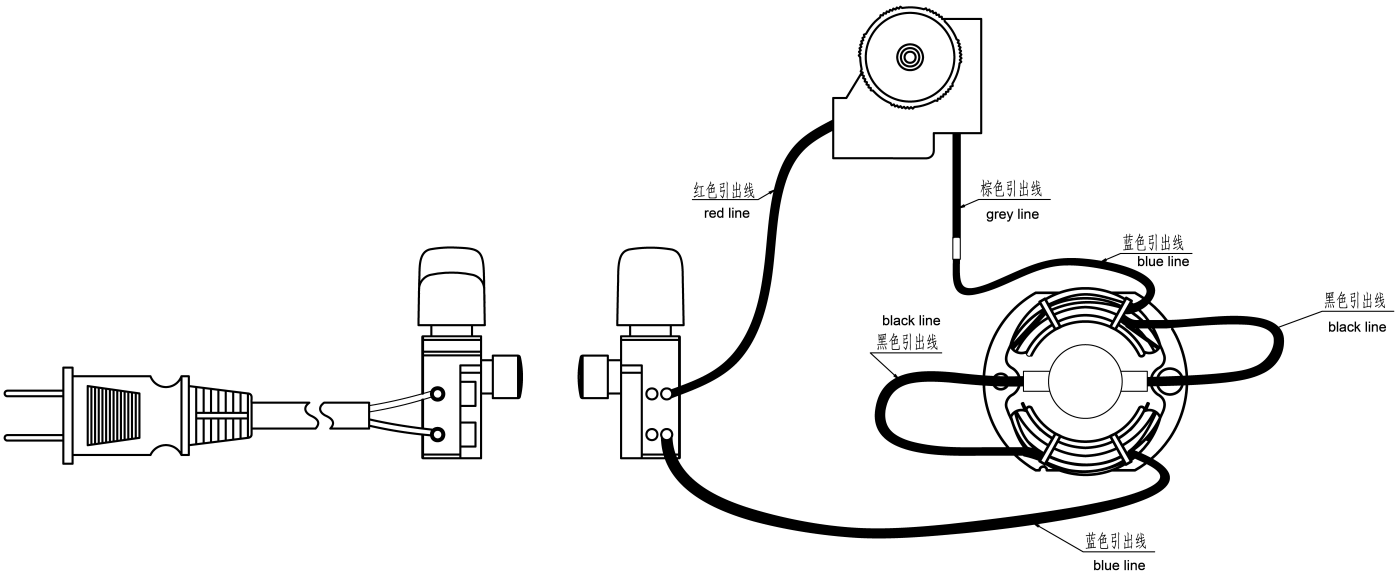
红色引出线
red line
棕色引出线
grey line
蓝色引出线
blue line
黑色引出线
black line
black line
黑色引出线
蓝色引出线
blue line