0 601 375 703
Stand ~~03-07~~
Issue 08-01-28

Gerad - Verzahnung

Fig./Abb. 1

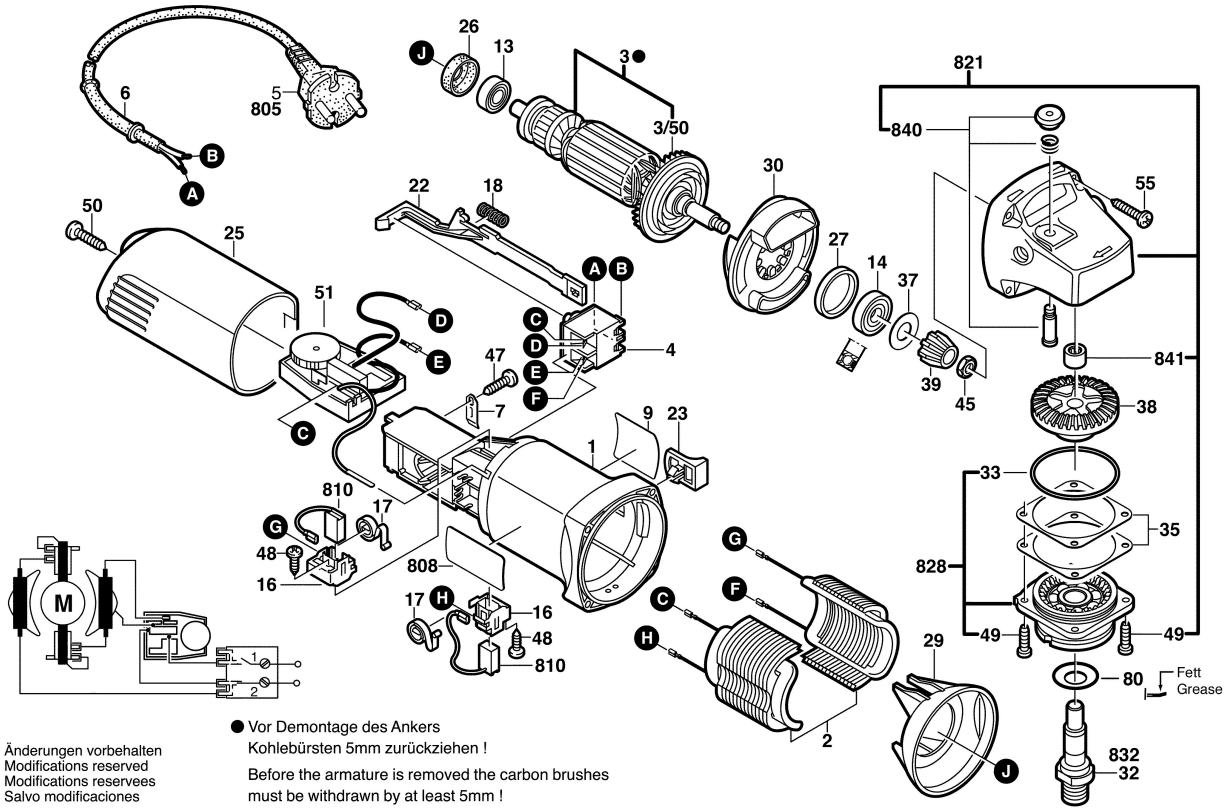

● Vor Demontage des Ankers Kohlebürsten 5mm zurückziehen !

Before the armature is removed the carbon brushes must be withdrawn by at least 5mm !

Änderungen vorbehalten
Modifications reserved
Modifications reservees
Salvo modificaciones

0 601 375 703
Stand ~~06-06~~
Issue 07-08-09

Fig./Abb. 2

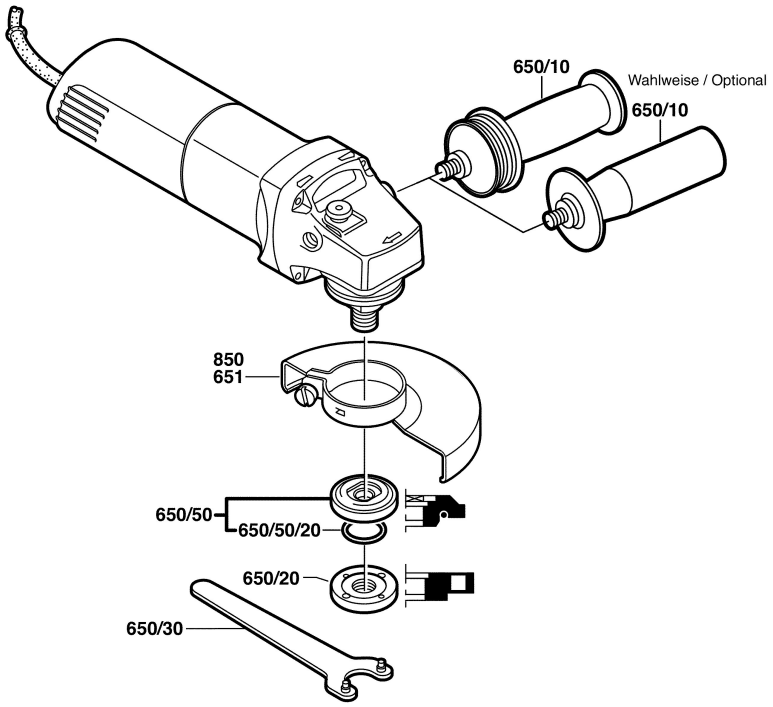

Änderungen vorbehalten
Modifications reserved
Modifications reservees
Salvo modificaciones